

ΕΦΗΜΕΡΙΔΑ
ΤΗΣ ΚΥΒΕΡΝΗΣΕΩΣ
ΤΗΣ ΕΛΛΗΝΙΚΗΣ ΔΗΜΟΚΡΑΤΙΑΣ

18 Σεπτεμβρίου 2017 | ΤΕΥΧΟΣ ΤΕΤΑΡΤΟ | Αρ. Φύλλου **266**

ΑΠΟΦΑΣΕΙΣ

Αριθμ. 189011

Καθορισμός ορίων αιγιαλού παραλίας στη θέση «ΚΑΚΟΜΑΛΙ» Δ.Ε. Αστακού του Δήμου Ξηρομέρου Ν. Αιτωλ/νίας.

 Ο ΣΥΝΤΟΝΙΣΤΗΣ ΑΠΟΚΕΝΤΡΩΜΕΝΗΣ
ΔΙΟΙΚΗΣΗΣ ΠΕΛΟΠΟΝΝΗΣΟΥ,
ΔΥΤΙΚΗΣ ΕΛΛΑΔΑΣ ΚΑΙ ΙΟΝΙΟΥ

Έχοντας υπόψη:

1- Τις διατάξεις του ν. 2503/1997 «Διοίκηση, Οργάνωση, Στελέχωση της Περιφέρειας, ρύθμιση θεμάτων για την Τοπική Αυτοδιοίκηση και άλλες διατάξεις», ως ισχύει.

2- Τις διατάξεις του ν. 3200/1955 «περί Διοικητικής Αποκέντρωσης», όπως τροποποιήθηκε και ισχύει.

3- Το άρθρο 9 του ν. 2990/1999 (ΦΕΚ Α'45) «Κύρωση του Κώδικα Διοικητικής Διαδικασίας και άλλες διατάξεις.»

4- Την αρ. 1063349/790/Α0006/3-8-04 απόφαση του Υπουργού Οικονομίας και Οικονομικών, σχετικά με την καταγραφή -διοικητική κωδικοποίηση των αρμοδιοτήτων σε θέματα υπηρεσιών του Υπουργείου Οικονομίας και Οικονομικών που περιέρχονται στους Γενικούς Γραμματείς Περιφερειών, κατά τις διατάξεις της παρ. 21 του άρθρου 46 του ν. 3220/2004.

5- Τις διατάξεις της παρ. 21 του άρθρου 46 του ν. 3220/2004 (Φ.Ε.Κ. 15 τ.Α' 28-1-2004) «Μέτρα αναπτυξιακής και κοινωνικής πολιτικής - αντικειμενικοποίηση του φορολογικού ελέγχου και άλλες διατάξεις».

6- Τις διατάξεις του άρθρου 6, 238, 280 και 283 του ν. 3852/2010(ΦΕΚ Α΄/87/7-6-2010) «Νέα Αρχιτεκτονική της Αυτοδιοίκησης και της Αποκεντρωμένης Διοίκησης -Πρόγραμμα Καλλικράτης».

7- Το π.δ.139/2010 (ΦΕΚ Α΄ 232/27-12-2010) «Οργανισμός της Αποκεντρωμένης Διοίκησης Πελοποννήσου, Δυτ. Ελλάδος και Ιονίου».

8- Τις διατάξεις των άρθρων 3 και 5 του ν. 2971/2001 (ΦΕΚ 285/τ.Α΄/19-12-2001) οι διατάξεις του ν. 3978/2011, άρθρο 13 και ειδικότερα το άρθρο 11 του ν. 4281/2014 (ΦΕΚ: 160/Α/08-08-2014)και του άρθρου 27 του ν.4321/2015.

9- Τις διατάξεις του π.δ. 111/2014 (ΦΕΚ 178/Α/29-08-2014) «Οργανισμός του Υπουργείου Οικονομικών» και ειδικότερα το άρθρο 105 σύμφωνα με το οποίο «οι Κτηματικές Υπηρεσίες καταργήθηκαν και συστάθηκαν οι Περιφερειακές Δ/νσεις Δημόσιας Περιουσίας».

10- Το αρ. 28 του ν. 4325/2015 (ΦΕΚ Α΄47) «Εκδημοκρατισμός της Διοίκησης-Καταπολέμηση της Γραφειοκρατίας και Ηλεκτρονική Διακυβέρνηση. Αποκατάσταση αδικιών και άλλες διατάξεις».

11- Το αρ. 24 του ν.4368/2016 (ΦΕΚ Α΄21) «Μέτρα για την επιτάχυνση του Κυβερνητικού έργου και άλλες διατάξεις» με το οποίο προστέθηκε το άρθρο 28Α στον ν. 4325/2015 και ειδικότερα στην παράγραφο 5α αυτού που αναφέρεται ότι «Ο Συντονιστής της Αποκεντρωμένης Διοίκησης με απόφαση του η οποία δημοσιεύεται στην Εφημερίδα της Κυβερνήσεως, δύναται να μεταβιβάζει στους προϊσταμένους των οργανικών μονάδων της ορισμένες από τις αρμοδιότητες του ή το δικαίωμα υπογραφής «Με εντολή Συντονιστή της Αποκεντρωμένης Διοίκησης».

12- Το άρθρο 5 του ν. 3469/2006 (ΦΕΚ Α΄131) «Εθνικό Τυπογραφείο, Εφημερίς της Κυβερνήσεως και άλλες διατάξεις».

13- Την αρ. 15870/15-05-2017 απόφαση του Υπουργού Εσωτερικών περί διορισμού του Νικολάου Παπαθεοδώρου του Αγγελάκη ως Συντονιστή της Αποκεντρωμένης Διοίκησης Πελοποννήσου Δυτ. Ελλάδας και Ιονίου (ΦΕΚ τ. Υ.Ο.Δ.Δ. 250/26-05-2017).

14- Τις με αρ. 9762/ 30-05-2016 και 14054/27-07-2016 αιτήσεις της εταιρείας DELFISH I.K.E. με τα επισυναπτόμενα σε αυτή Τοπογραφικό Διάγραμμα 1:500 της Πολιτικού Μηχανικού Τριανταφυλλιάς Κάκου, και φωτομετρικό διάγραμμα ΓΥΣ από Ιούλιο του 2016 σε κλίμακα 1:5000 του ως άνω μελετητή με τα οποία αιτείται τον καθορισμό αιγιαλού παραλίας στη θέση «ΚΑΚΟΜΑΛΙ » Δ.Ε Αστακού του Δήμου Ξηρομέρου Ν. Αιτωλ/νίας

15- Το με αρ. Φ.119.1/94/333418/Σ.4208/30-08-2016 έγγραφο του ΓΕΕΘΑ-Γ' Κλάδος /Γ2 με την σύμφωνη γνώμη του για τη συνέχεια της διαδικασίας για τον εν λόγω καθορισμό.

16- Την με αρ. εσωτ. 161Β' /28-02-2017 εισήγηση της Περιφερειακής Δ/νσης Δημόσιας Περιουσίας Π.Δ.Ε.Ι. για τον καθορισμό αιγιαλού και παραλίας στην ως άνω περιοχή.

17- Την από 28-02-2017 Έκθεση της Επιτροπής αιγιαλού και παραλίας για τον καθορισμό των ορίων αιγιαλού και παραλίας στην θέση «ΚΑΚΟΜΑΛΙ » Δ.Ε Αστακού του Δήμου Ξηρομέρου Ν. Αιτωλ/νίας.

18- Το γεγονός ότι δεν προκαλείται δαπάνη εις βάρος του Κρατικού Προϋπολογισμού με την παρούσα απόφαση.

19- Το με αρ. 11907Φ 410/321/21-07-2017/ φ.410/116/11-08-2017 έγγραφο του Αυτοτελούς Γραφείου Αιτωλ/νίας προς την Αποκεντρωμένη Διοίκηση Πελοποννήσου Δυτ. Ελλάδας και Ιονίου για έκδοση της σχετικής απόφασης, αποφασίζουμε:

Επικυρώνουμε την από 28-02-2017 Έκθεση της Επιτροπής καθορισμού αιγιαλού -παραλίας για τον καθορισμό των ορίων αιγιαλού παραλίας στην θέση «ΚΑΚΟΜΑΛΙ» Δ.Ε. Αστακού του Δήμου Ξηρομέρου Ν. Αιτωλ/νίας, καθώς επίσης και το έγχρωμο ορθοφωτοχάρτη από την ψηφιακή βάση δεδομένων του Ψ.Υ.ΔΗ.ΠΕ.Ε.Κ. σε κλίμακα 1:500, ως εξής:

1- Την οριογραμμή του αιγιαλού με κόκκινη συνεχή πολυγωνική γραμμή με κορυφές : Α1, Α2 ...έως Α26, οι οποίες εξαρτώνται απ' ευθείας από το κρατικό τριγωνομετρικό δίκτυο με συντεταγμένες ΕΓΣΑ 87 ,

2- Την οριογραμμή της παραλίας με κίτρινη πολυγωνική γραμμή με κορυφές Π1, Π2,.... έως Π26, οι οποίες εξαρτώνται απ' ευθείας από το κρατικό τριγωνομετρικό δίκτυο με συντεταγμένες ΕΓΣΑ 87

Η ζώνη παραλίας έχει πλάτος 10 μέτρων παράλληλα της οριογραμμής αιγιαλού

3-Δεν υφίσταται παλαιός αιγιαλός.

Οι ανωτέρω κορυφές οριογραμμών αιγιαλού και παραλίας του καθορισμού αποτυπώνονται στο απόσπασμα ορθοφωτοχάρτη ΕΚΧΑ Α.Ε. σε κλίμακα 1:500 ο οποίος συνοδεύει την Έκθεση της Επιτροπής και αποτελεί αναπόσπαστο κομμάτι αυτής.

Η απόφαση αυτή με την Έκθεση της Επιτροπής καθορισμού ορίων αιγιαλού και παραλίας και το απόσπασμα ορθοφωτοχάρτη να δημοσιευθούν στην Εφημερίδα της Κυβερνήσεως.

Πάτρα, 5 Σεπτεμβρίου 2017

Ο Συντονιστής Αποκεντρωμένης Διοίκησης

ΝΙΚΟΛΑΟΣ ΠΑΠΑΘΕΟΔΩΡΟΥ

ΕΚΘΕΣΗ
Επιτροπής καθορισμού των ορίων αιγιαλού και παραλίας του άρθρου 3 του ν.2971/2001

Για τον καθορισμό των ορίων αιγιαλού- παραλίας στη θέση «ΚΑΚΟΜΑΛΙ» Δ.Κ.
Αστακού, Δήμου Ξηρομέρου, Νομού Αιτωλ/νίας

Ενδιαφερόμενοι : DELFIS I.K.E.

Στην Ι.Π. Μεσολογγίου σήμερα την 28/2/2017 οι υπογεγραμμένοι:

Τζωρτζοπούλου Μαρία, Τεχνικός ΤΕ/Α', Προϊστάμενη του Β' Τμήματος (αιγιαλού) της Π.Δ.Δ.Π.Π.Δ.Ε.και Ι, ως πρόεδρος, η οποία αναπληρώνει λόγω κωλύματος τον Προϊστάμενο της Περιφερειακής Διεύθυνσης Δημόσιας Περιουσίας Πελοποννήσου Δυτικής Ελλάδας και Ιονίου, Αργιαδίτη Ιωάννα, Αγρονόμος και Τοπογράφος Μηχανικός ΠΕ, Υπάλληλος του Αυτοτελούς Γραφείου Αιτωλ/νίας, ως μέλος,

Παναγιωτοπούλου Αικατερίνη, Πολιτικός Μηχανικός, Προϊστάμενος της Υπηρεσίας Δόμησης του Δήμου Ι.Π. Μεσολογγίου, ως μέλος,

Παπαχαραλάμπους Χαράλαμπος, Ανθ/στής ΛΣ, Διοικητής του Β' Λ/Τ Πλατυγιαλίου, ως μέλος,

Τσαγκαρέστος Ιωάννης, Πολιτικός Μηχανικός Π Ε/Α, Προϊστάμενος του Τμήματος Δ/νσης Περιβάλλοντος και Χωρικού Σχεδιασμού της Αποκεντρωμένης Διοίκησης Πελοποννήσου, Δυτικής Ελλάδας και Ιονίου, παρότι ειδοποιήθηκε έγκαιρα δεν προσήλθε, ούτε ο νόμιμος αναπληρωτής αυτού, απών,

που αποτελούμε την επιτροπή καθορισμού των ορίων αιγιαλού και παραλίας δυνάμει του άρθρου 3 του ν.2971/2001, που συγκροτήθηκε με την υπ' αριθμ. 149678/10476/9-11-2015(ΑΔΑ: 6Λ8ΖΟΡ1Φ-ΞΣΨ) απόφαση της με Ε.Γ.Γ. Αναπληρώτριας Γεν. Δ/ντριας Εσωτερικής Λειτουργίας της Α.Δ.Π.Δ.Ε.και Ι και τροποποιήθηκε με τις υπ' αριθμ. 213156/14-11-2016 (ΑΔΑ:Ω0ΡΠΟΡ1Φ-07Ε) απόφαση της με Ε.Γ.Γ. Αναπληρώτριας Γεν. Δ/ντριας Εσωτερικής Λειτουργίας της Α.Δ.Π.Δ.Ε.και Ι και συγκλήθηκε με την υπ' αριθμ 1/21-2-2017 πρόσκληση της επιτροπής του αρθρ. 3 ν. 2971/2001, μεταβήκαμε επί τόπου στην περιοχή στις 28/2/2017 και

Αφού λάβαμε υπ' όψη:

1)Την 27/5/2016 αίτηση της εταιρείας DELFIS I.K.E. με τα επισυναπτόμενα σε αυτή τοπογραφικό διάγραμμα από Ιούλιο του 2016 σε κλίμακα 1:500 της Πολιτικού Μηχανικού Τριανταφυλλιάς Κάκου, και φωτογραμμετρικό διάγραμμα ΓΥΣ από Ιούλιο του 2016 σε κλίμακα 1:5000 του ως άνω μελετητή, με τις οποίες ζητά τον καθορισμό αιγιαλού-παραλίας στην Θέση «ΚΑΚΟΜΑΛΙ ΑΣΤΑΚΟΥ» Δ.Κ. Αστακού, Δήμου Ξηρομέρου, Ν. Αιτωλ/νίας.

2) Το αριθ. Φ.119.1/94/333418/30-8-2016 έγγραφο του ΓΕΕΘΑ-Γ' Κλάδος/Γ2 με την σύμφωνη γνώμη του για την συνέχεια της διαδικασίας για τον εν λόγω καθορισμό,

3) Την από 21/2/2017 τεχνική έκθεση της Αγρον. και Τοπογράφου Μηχανικού Αργιαδίτη Ιωάννας προς το Τμήμα Β' της Περιφερειακής Δ/νσης Δημόσιας Περιουσίας Πελοποννήσου, Δυτικής Ελλάδας και Ιονίου στη θέση «ΚΑΚΟΜΑΛΙ ΑΣΤΑΚΟΥ» Δ.Κ. Αστακού, Δήμου Ξηρομέρου, Ν. Αιτωλ/νίας.

5) Την με αρ.πρωτ. ΕΣΩΤ. 161Β/28-2-2017 εισήγηση για τον καθορισμό αιγιαλού-παραλίας και παλαιού αιγιαλού της Περιφερειακής Διεύθυνσης Δημόσιας Περιουσίας Πελοποννήσου Δυτικής Ελλάδας και Ιονίου.

6) Τις λοιπές διατάξεις του ν. 2971/2001 περί αιγιαλού και παραλίας και ειδικότερα τα άρθρα 5 και 9 όπως τροποποιήθηκαν με το αρθρ. 113 του ν. 3978/2011.

7) Τα στοιχεία καθορισμού αιγιαλού και παραλίας που προβλέπονται από το άρθρο 9 του ν. 2971/2001 και ειδικότερα:

α: α1: Η μορφολογία της ακτής συνίσταται εν μέρει από χαλαρά ιζήματα (άμμος, πέτρες, χαλίκια) που έχουν προκύψει από την εναπόθεση φερτών υλών χειμάρρων με ήπιες κλίσεις και ύψη στέψης που κυμαίνονται από 0μ.-2μ., και εν μέρει από βραχώδη πρανή με απότομες κλίσεις.

α2. Της ακτής συνέχονται εκτάσεις λοφώδης, με έδαφος βραχώδης , εκτός ορίων οικισμού.

α3. Το φυσικό όριο βλάστησης συνίσταται από χαμηλή ποώδη φυσική βλάστηση.

β. Στην περιοχή δεν εντοπίστηκαν παράκτιοι φυσικοί πόροι.

γ. Η περιοχή δεν προσβάλλεται από ισχυρούς ανέμους γιατί είναι περίκλειστη θάλασσα (συνήθως ΒΔ διευθύνσεις εντάσεως έως 5Β).

δ. Η μορφολογία του πυθμένα συνίσταται ως αμμώδης με ήπιες κλίσεις και μικρά βάθη κοντά στην ακτή.

ε. Η ακτή έχει μέτριο ανάπτυγμα πελάγους που συμβάλλει στη δημιουργία μικρής έντασης κυματικού πεδίου.

στ. Δεν υπάρχουν τεχνικά έργα.

ζ. Σύμφωνα με το περιφερειακό πλαίσιο Χωροταξικού Σχεδιασμού και Αειφόρου Ανάπτυξης Περιφέρειας Δυτικής Ελλάδας (Α.Π. 25297, ΦΕΚ 1470/Β/9-10-2003) και συγκεκριμένα στο χάρτη Δ.1.2. Κλίμακας 1:800000 (Πρότυπο Χωρικής Ανάπτυξης-Παραγωγικές Δραστηριότητες), η περιοχή αιγιαλού δεν βρίσκεται σε εγκεκριμμένες χωροταξικές κατευθύνσεις και χρήσεις γης που να επηρεάζουν την παράκτια ζώνη.

η. Την μη ύπαρξη κτηματολογίου.

ι. Η περιοχή αιγιαλού βρίσκεται εντός δικτύου Natura (Εσωτερικό Αρχιπέλαγος Ιονίου με κωδικό GR 2220003, αποφασίζουμε:

Διαφοροποιούμε την με αρ. πρωτ. ΕΣΩΤ. 161Β'/28-2-2017 εισήγηση για τον καθορισμό αιγιαλού- παραλίας και παλαιού αιγιαλού της Περιφερειακής Διεύθυνσης Δημόσιας Περιουσίας Πελοποννήσου Δυτικής Ελλάδας και Ιονίου στην Θέση «ΚΑΚΟΜΑΛΙ ΑΣΤΑΚΟΥ» Δ.Κ. Αστακού, Δήμου Ξηρομέρου, Ν. Αιτωλ/νίας, η οποία επεξεργάστηκε το προς καθορισμό τμήμα επί του έγχρωμου ορθοφωτοχάρτη από την ψηφιακή βάση δεδομένων του Ψ.Υ.ΔΗ.ΠΕ.Ε.Κ. σε κλίμακα 1:500 και μετά από δική μας επιτόπια αυτοψία καθορίζουμε:

1) την οριογραμμή αιγιαλού, με κόκκινη συνεχή πολυγωνική γραμμή, με κορυφές Α1, Α2.... έως Α26, οι οποίες εξαρτώνται απ' ευθείας από το κρατικό τριγωνομετρικό δίκτυο με συντεταγμένες ΕΓΣΑ 87, που αναγράφονται στον πίνακα που ακολουθεί.

ΣΥΝΤΕΤΑΓΜΕΝΕΣ ΚΟΡΥΦΩΝ ΑΙΓΙΑΛΟΥ

Α1	245811,68	4264862,58
Α2	245818,89	4264858
Α3	245855,98	4264862,92
Α4	245861,01	4264862,03
Α5	245884,61	4264874,82
Α6	245914,92	4264902,9
Α7	245961,92	4264931,09
Α8	245988,11	4264954,24
Α9	245992,09	4264960,06
Α10	245995,17	4264971,41
Α11	245995,92	4264978,63
Α12	246011,7	4264980,32
Α13	246032,96	4264975,29
Α14	246057,5	4264960,01
Α15	246064,47	4264946,57
Α16	246065,27	4264937,81
Α17	246063,68	4264928,85
Α18	246055,81	4264907,54
Α19	246044,76	4264884,84
Α20	246035,2	4264878,96
Α21	246028,89	4264850,86
Α22	246033,99	4264829,75
Α23	246044,28	4264817,86
Α24	246054,89	4264794,29
Α25	246066,99	4264777,75
Α26	246060,3	4264746,13

2) την οριογραμμή της παραλίας, με κίτρινη συνεχή πολυγωνική γραμμή, με κορυφές Π1, Π2....έως Π26, οι οποίες εξαρτώνται απ' ευθείας από το κρατικό τριγωνομετρικό δίκτυο με συντεταγμένες ΕΓΣΑ 87, που αναφέρονται στον πίνακα που ακολουθεί.

Η ζώνη παραλίας έχει πλάτος 10μ. Παράλληλα της οριογραμμής του αιγιαλού.

ΣΥΝΤΕΤΑΓΜΕΝΕΣ ΚΟΡΥΦΩΝ ΠΑΡΑΛΙΑΣ

Π1	245817,04	4264871,02
Π2	245821,18	4264868,39
Π3	245856,2	4264873,04
Π4	245859,32	4264872,49
Π5	245878,74	4264883,01
Π6	245908,89	4264910,94
Π7	245955,99	4264939,19
Π8	245980,56	4264960,91
Π9	245982,88	4264964,31
Π10	245985,31	4264973,25
Π11	245986,81	4264987,71
Π12	246012,34	4264990,45
Π13	246036,86	4264984,64
Π14	246065,11	4264967,05
Π15	246074,25	4264949,43
Π16	246075,35	4264937,38
Π17	246073,37	4264926,22
Π18	246065,02	4264903,61
Π19	246052,48	4264877,85
Π20	246044,03	4264872,65
Π21	246039,16	4264850,94
Π22	246043,14	4264834,46
Π23	246052,8	4264823,3
Π24	246063,58	4264799,35
Π25	246077,7	4264780,05
Π26	246070,08	4264744,06

3) Δεν υφίσταται παλαιός αιγιαλός.

Οι ανωτέρω κορυφές οριογραμμών αιγιαλού και παραλίας του καθορισμού αποτυπώνονται στο απόσπασμα ορθοφωτοχάρτη ΕΚΧΑ Α.Ε., σε κλίμακα 1:500, το οποίο συνοδεύει την παρούσα έκθεση και αποτελεί αναπόσπαστο τμήμα της.

Η Πρόεδρος	Τα Μέλη
	ΙΩΑΝΝΑ ΑΡΓΙΑΔΙΤΗ
	ΑΙΚΑΤΕΡΙΝΗ ΠΑΝΑΓΙΩΤΟΠΟΥΛΟΥ
	ΧΑΡΑΛΑΜΠΟΣ ΠΑΠΑΧΑΡΑΛΑΜΠΟΥΣ
ΜΑΡΙΑ ΤΖΩΡΤΖΟΠΟΥΛΟΥ	ΙΩΑΝΝΗΣ ΤΣΑΓΚΑΡΕΣΤΟΣ

ΤΟΠΟΓΡΑΦΙΚΟ ΔΙΑΓΡΑΜΜΑ ΚΑΘΟΡΙΣΜΟΥ ΟΡ
& ΠΑΡΑΛΙΑΣ ΣΤΗ ΘΕΣΗ "ΚΑΚΟΜΑ
ΔΚ ΑΣΤΑΚΟΥ ΔΗΜΟΥ ΞΗΡΟΜΕΡ(
ΠΕ ΑΙΤΩΛ/ΝΙΑΣ

ΕΘΝΙΚΟ ΤΥΠΟΓΡΑΦΕΙΟ
Για τεχνικούς λόγους στο σχεδιάγραμμα, από το ηλεκτρονικό αρχείο, έγινε σμίκρυνση κατά ποσοστό 39%

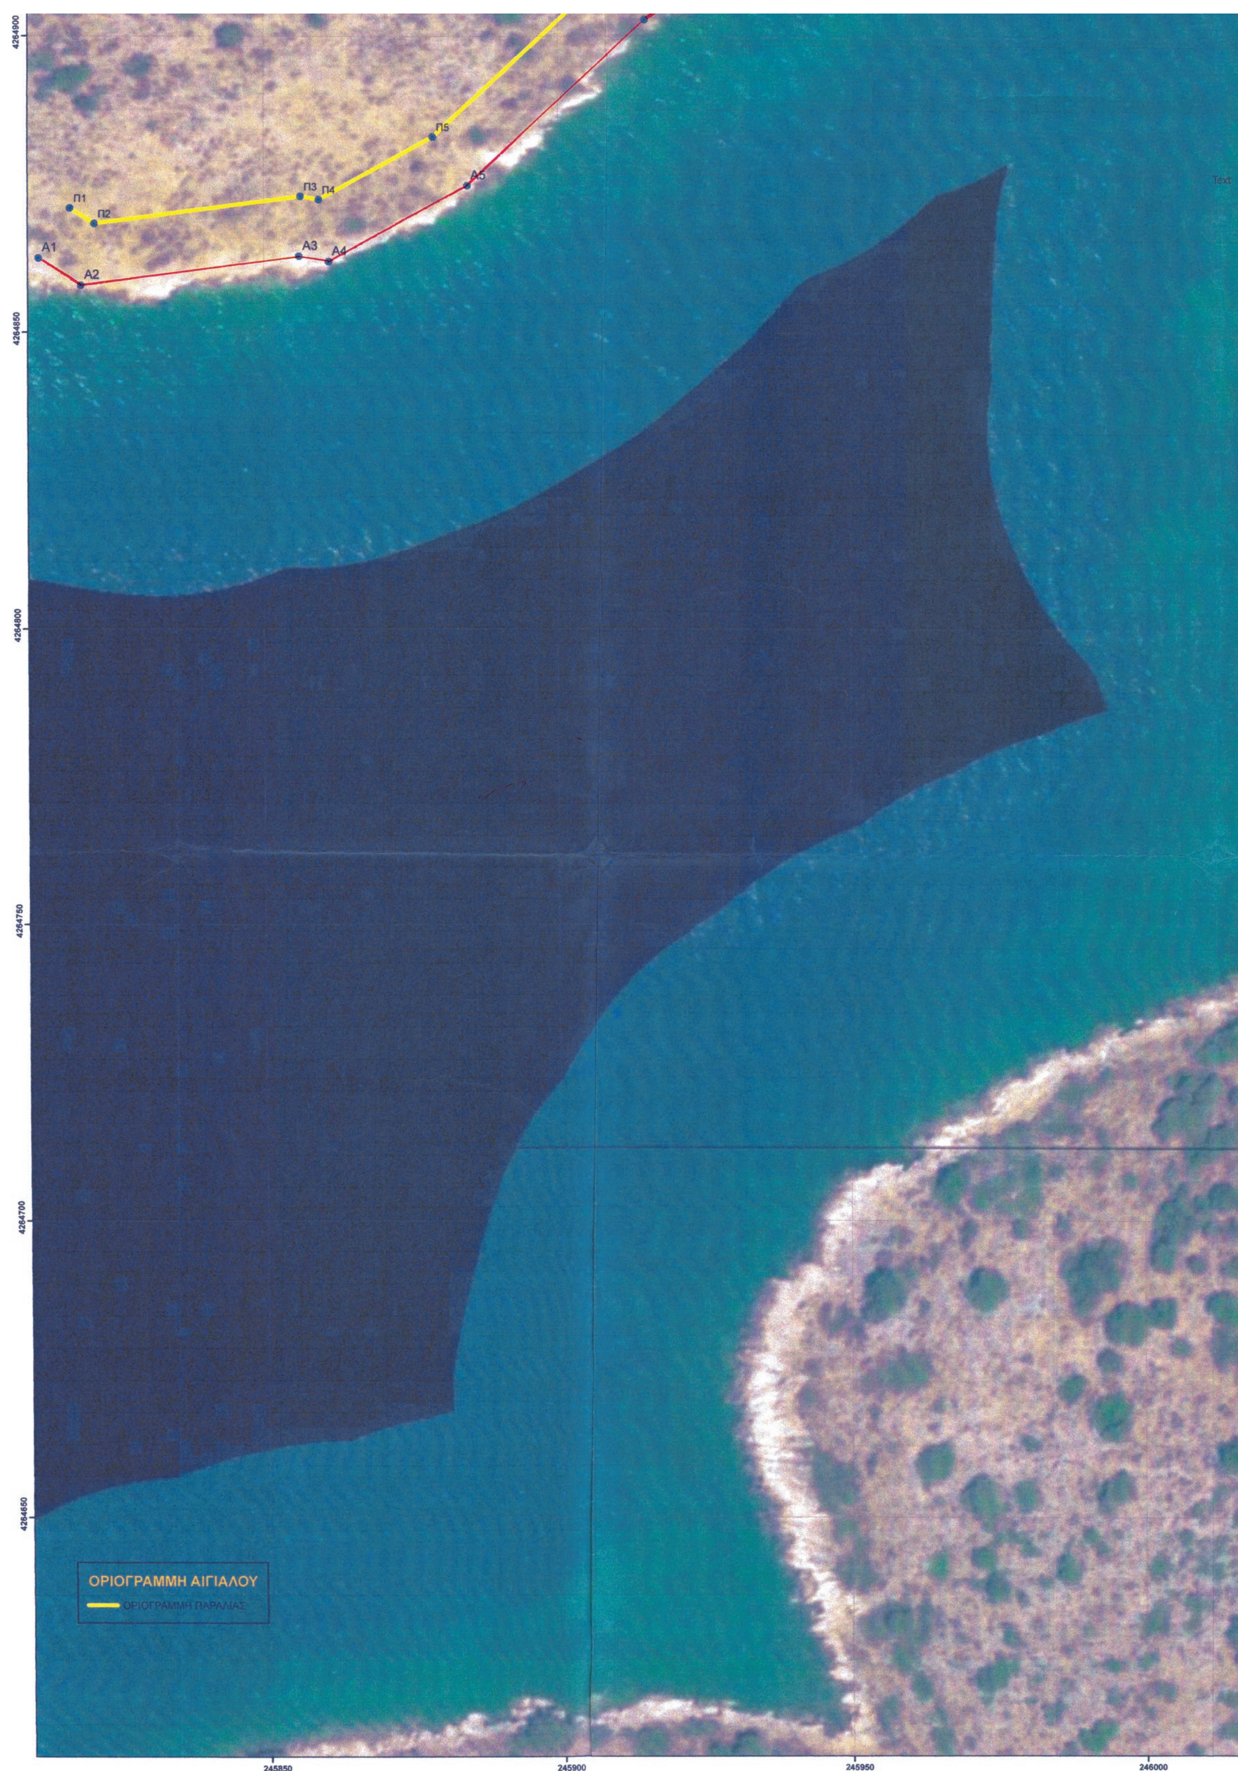


ΟΡΙΩΝ ΑΙΓΙΑΛΟΥ
ΜΑΛΙ"
ΞΡΟΥ

ΑΠΟΣΠΑΣΜΑ ΧΑΡΤΗ 1:50000

ΠΙΝΑΚΑΣ ΣΥΝΤΕΤΑΓΜΕΝΩΝ ΚΟΡΥΦΩΝ ΑΙΓΙΑΛΟΥ

	X	Ψ
A1	245811,68	4264862,58
A2	245818,89	4264858
A3	245855,98	4264862,92
A4	245861,01	4264862,03
A5	245884,61	4264874,82
A6	245914,92	4264902,9
A7	245961,92	4264931,09
A8	245988,11	4264954,24
A9	245992,09	4264960,06
A10	245995,17	4264971,41
A11	245995,92	4264978,63
A12	246011,7	4264980,32
A13	246032,96	4264975,29
A14	246057,5	4264960,01
A15	246064,47	4264946,57
A16	246065,27	4264937,81
A17	246063,68	4264928,85
A18	246055,81	4264907,54
A19	246044,76	4264884,84
A20	246035,2	4264878,96
A21	246028,89	4264850,86
A22	246033,99	4264829,75
A23	246044,28	4264817,86
A24	246054,89	4264794,29
A25	246066,99	4264777,75
A26	246060,3	4264746,13


4264900
4264850
4264800
4264750
4264700
4264650
Π1
Π2
Π3
Π4
Π5
Α1
Α2
Α3
Α4
Α5
ΟΡΙΟΓΡΑΜΜΗ ΑΙΓΙΑΛΟΥ
ΟΡΙΟΓΡΑΜΜΗ ΠΑΡΑΛΙΑΣ
245850
245900
245950
246000



Α21	246028,89	4264850,86
Α22	246033,99	4264829,75
Α23	246044,28	4264817,86
Α24	246054,89	4264794,29
Α25	246066,99	4264777,75
Α26	246060,3	4264746,13

ΠΙΝΑΚΑΣ ΣΥΝΤΕΤΑΓΜΕΝΩΝ ΚΟΡΥΦΩΝ ΠΑΡΑΛΙΑΣ

	Χ	Ψ
Π1	245817,04	4264871,02
Π2	245821,18	4264868,39
Π3	245856,2	4264873,04
Π4	245859,32	4264872,49
Π5	245878,74	4264883,01
Π6	245908,89	4264910,94
Π7	245955,99	4264939,19
Π8	245980,56	4264960,91
Π9	245982,88	4264964,31
Π10	245985,31	4264973,25
Π11	245986,81	4264987,71
Π12	246012,34	4264990,45
Π13	246036,86	4264984,64
Π14	246065,11	4264967,05
Π15	246074,25	4264949,43
Π16	246075,35	4264937,38
Π17	246073,37	4264926,22
Π18	246065,02	4264903,61
Π19	246052,48	4264877,85
Π20	246044,03	4264872,65
Π21	246039,16	4264850,94
Π22	246043,14	4264834,46
Π23	246052,8	4264823,3
Π24	246063,58	4264799,35
Π25	246077,7	4264780,05
Π26	246070,08	4264744,06

ΕΛΛΗΝΙΚΗ ΔΗΜΟΚΡΑΤΙΑ
Υπουργείο Οικονομικών
ΓΕΝ. ΓΡΑΜΜΑΤΕΙΑ ΔΗΜΟΣΙΑΣ ΠΕΡΙΟΥΣΙΑΣ
ΓΕΝ. Δ/ΝΣΗ ΔΗΜΟΣΙΑΣ ΠΕΡΙΟΥΣΙΑΣ & ΚΟΙΝΟΦΕΛΩΝ ΠΕΡΙΟΥΣΙΩΝ
ΠΕΡΙΦΕΡΕΙΑΚΗ ΔΙΕΥΘΥΝΣΗ
ΔΗΜΟΣΙΑΣ ΠΕΡΙΟΥΣΙΑΣ
ΠΕΛΟΠΟΝΝΗΣΟΥ-ΔΥΤΙΚΗΣ ΕΛΛΑΔΑΣ & ΙΟΝΙΟΥ
ΑΥΤΟΤΕΛΕΣ ΓΡΑΦΕΙΟ ΑΙΤΩΛΟΑΚΑΡΝΑΝΙΑΣ ΤΑΧ.
Δ/ΝΣΗ: ΚΤΙΡΙΟ Δ.Ο.Υ. -ΛΙΜΑΝΙ Τ.Κ.:30 200 ΜΕΣΟΛΟΓΓΙ

ΘΕΜΑ: ΤΟΠΟΓΡΑΦΙΚΟ ΔΙΑΓΡΑΜΜΑ ΚΑΘΟΡΙΣΜΟΥ ΟΡΙΩΝ ΑΙΓΙΑΛΟΥ-ΠΑΡΑΛΙΑΣ ΣΤΗ ΘΕΣΗ: ΚΑΚΟΜΑΛΙ ΔΚ ΑΣΤΑΚΟΥ ΔΗΜΟΥ ΞΗΡΟΜΕΡΟΥ

ΚΛΙΜΑΚΑ
1:500 **ΙΟΥΝΙΟΣ 2017**

ΥΠΟΜΝΗΜΑ ΕΠΙΤΡΟΠΗΣ **1.**
______ κόκκινη Α1, εως Α26 Οριογραμμή αιγιαλού 2.
_______κίτρινη Π1, έως Π26 Οριογραμμή παραλίας
3. Το παρόν συνοδεύει την από 28/2/2017 Έκθεση της Επιτροπής καθορισμού ορίων αιγιαλού και παραλίας. 4.
Οι κορυφογραμμές εξασφαλίζονται όπως σημειώνεται στο διάγραμμα από ορθογώνιες συντεταγμένες (ΕΓΣΑ'87).
5. Δεν υπάρχουν κτίσματα στη παραλίας πλάτους 10μ. .
6. Η Επιτροπή διαπίστωσε ότι δεν υφίσταται παλαιός αιγιαλός.
Η ΕΠΙΤΡΟΠΗ

Ο ΠΡΟΕΔΡΟΣ ΤΑ ΜΕΛΗ
1. ΤΖΩΡΤΖΟΠΟΥΛΟΥ ΜΑΡΙΑ
2. ΑΡΓΙΑΔΙΤΗ ΙΩΑΝΝΑ
3. ΠΑΝΑΓΙΩΤΟΠΟΥΛΟΥ ΑΙΚΑΤΕΡΙΝΗ
4. ΠΑΠΑΧΑΡΑΛΑΜΠΟΥΣ ΧΑΡΑΛΑΜΠΟΣ
5. ΤΣΑΚΑΡΕΣΤΟΣ ΙΩΑΝΝΗΣ(ΑΠΩΝ)

ΣΥΝΤΑΧΘΗΚΕ **ΘΕΩΡΗΘΗΚΕ**

ΙΩΑΝΝΑ ΓΡΗΓ. ΑΡΓΙΑΔΙΤΗ
ΑΓΡΟΝ. & ΤΟΠΟΓΡΑΦΟΣ ΜΗΧ/ΚΟΣ ΠΕ/Α'

3) ΠΑΝΑΓΙΩΤΟΠΟΥΛΟΥ ΑΙΚΑΤΕΡΙΝΗ
ΑΓΡΟΝΟΜΟΣ ΤΟΠΟΓΡΑΦΟΣ ΜΗΧΑΝΙΚΟΣ
ΠΕ/Α'